


CALLE SAN RAMÓN

**ESCALA:** GRAFICA

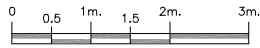


## TIPO Q

SUP. UTIL.- 80,95 m<sup>2</sup>

SUP. CONS.- 106,63 m<sup>2</sup>

TERRAZA .- 40,00m<sup>2</sup>.

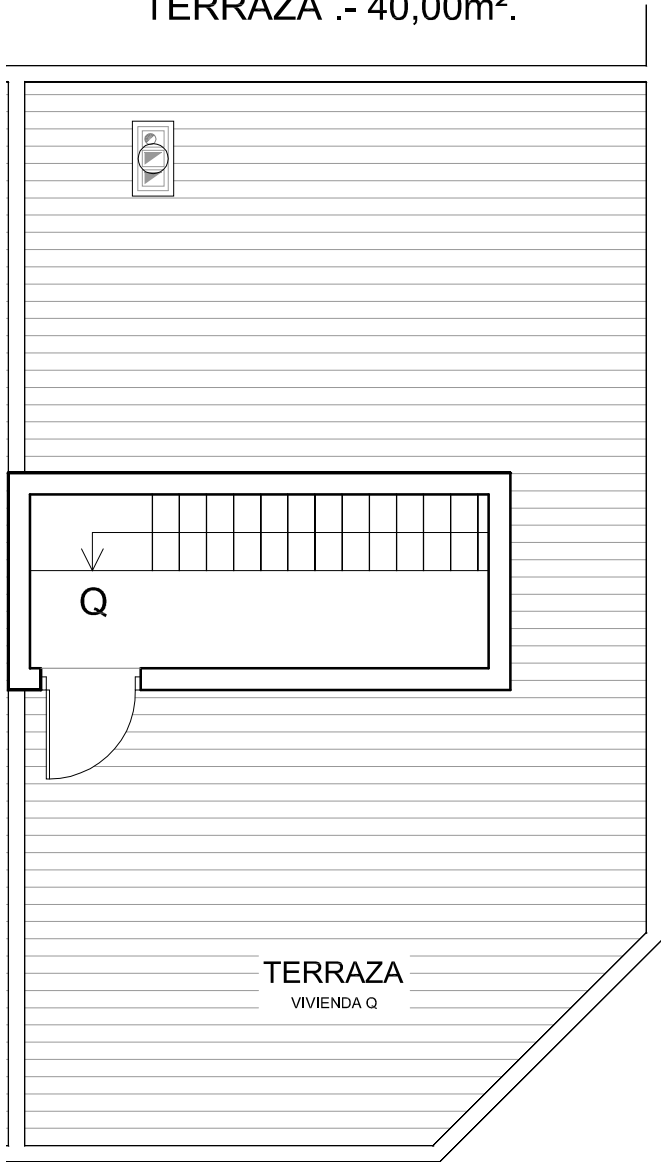


C/ San Ramón

PLANTA CUBIERTA

**PROMOTOR:**  
PROMOCIONES LLAR LUZ, s.l.

## SITUACION DE LA OBRA

Plaza Ajuntament - C/ San Ramón - C/ Luis Vives  
-ALBUIXECH- (Valencia)

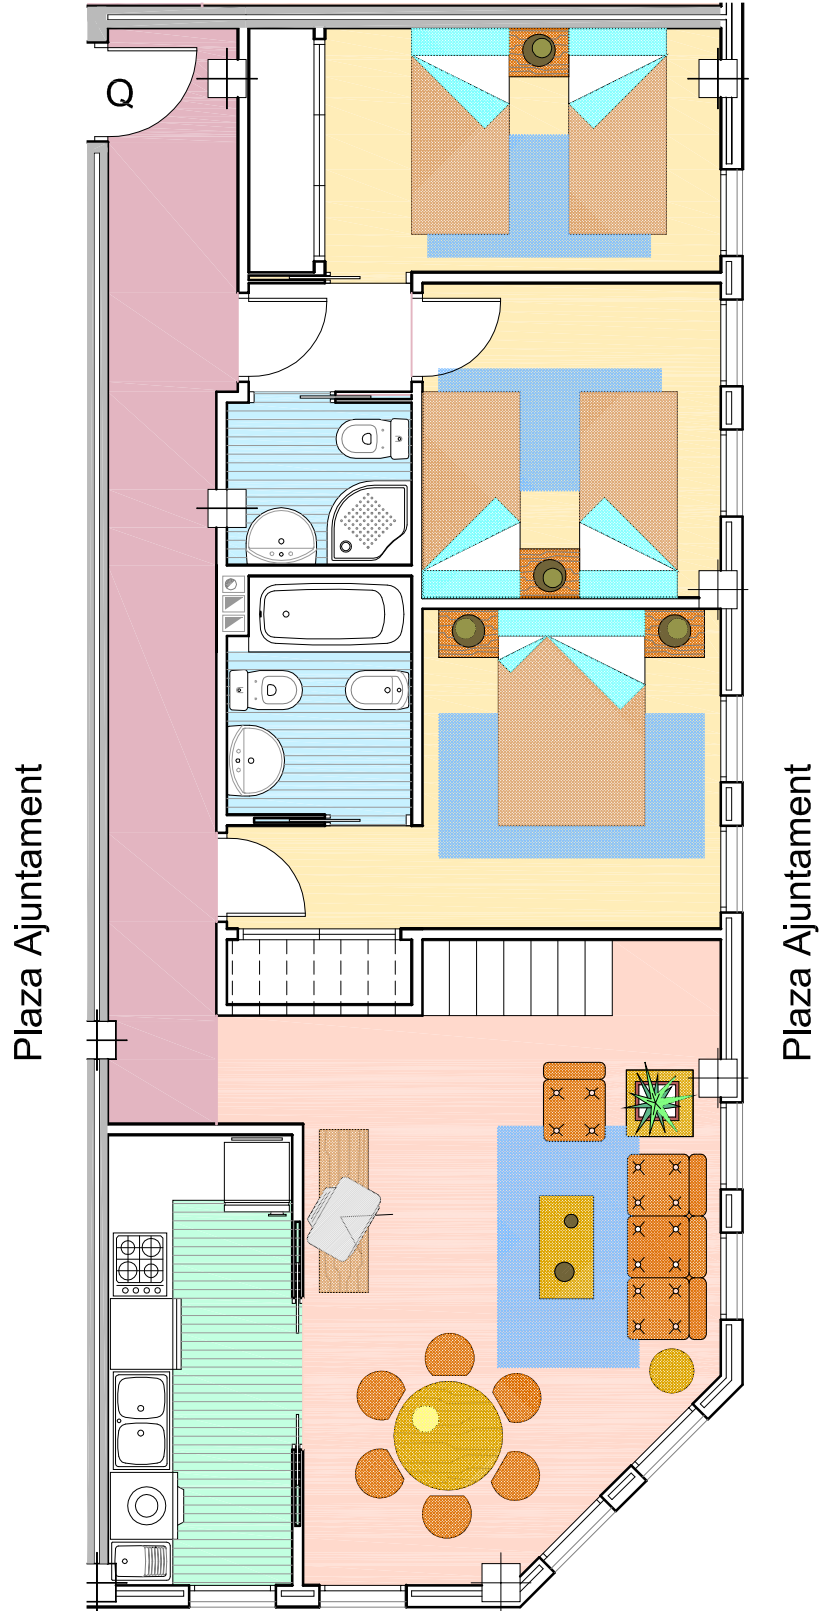

Plaza Ajuntament

Plaza Ajuntament

C/ San Ramón

PLANTA PISO 3º